

Sireuil Section A1
 A14 : Grotte de la Savinote
 F1 : Fontaine Font Neuve
 CH1 : Ancien chemin de la Croze
 T2 : Habitat Troglodytique
 T12 : Maison du Cro Noir
 M59 : Ruines du Moulin de Crabilat
 M62 : Lasserre de l'Ougal
 M63 : La Bénéchie
 M64 : La Gissonie
 M65a : La Croze1
 M65b : La Croze2
 M66 : Le Verdier1
 M68 : La Savinote
 M69 : Le Verdier2

Sireuil Section A2
 T1 : Le Cros
 T13 : Maison de l'Hermitte
 M105 : La Courenerie
 M106 : La Borie
 M107 : Laval
 M108 : La Bruyère Haute1
 M109 : La Bruyère Haute2
 M110 : La Bruyère Basse
 M111 : Malepérier
 M112 : La Balloterie

Section Sireuil B1
 M113 : La Genèbre
 M114 : La Valade
 F6 : Source
 CA1 : Anciennes carrières
 T14 : Habitat troglodytique (traces)
 Site Classé n°7(1) : Vallée de la Beune

Sireuil Section B2
 M92 : Château de Commarque
 M93 : La Petite Borie
 M94 : Le Local
 M95 : La Moutonnie
 M96 : La Chapelle
 M97 : Senessou
 M98 : Les Granges
 M99 : La Gafférie
 M99a : Les Grangettes
 T10 : La Moutonnie
 T15 : Commarque
 A15 : Grotte de Commarque
 A23 : Grotte du Vallon des Moutonnies
 F3 : Fontaine
 F4 : Fontaine de la Moutonnie
 Site Classé n°7(1) : Vallée de la Beune

Sireuil Section C2
 M70 : Mas de Sireuil

Sireuil Section C3
 A9 : Gisement de Barry
 A11 : Goulet de Sireuil
 T6 : Le Trou Noir
 T7 : Le Roc de Cazelle
 M102 : Cabane du bourg de Sireuil
 M103 : La Grande Borgne
 M104 : Bourg et église de Sireuil

Section B1
 A5 : Grotte de Cazelle
 A6 : Grotte de Calévie

Légende

- ZP1 Ensemble bâti d'intérêt architectural
- ZP2 Espaces boisés ou agricoles
- ZP3 Ouvertures paysagères à maintenir
- ZP4 Zones de densification urbaine
- ZP4bis ou d'extension future

périmètre de site classé

M : patrimoine bâti

T : occupation troglodytique


A : patrimoine archéologique

CH : chemin

CA : carrière

F : fontaine et source

LES EYZIES - DE - TAYAC
 SIREUIL

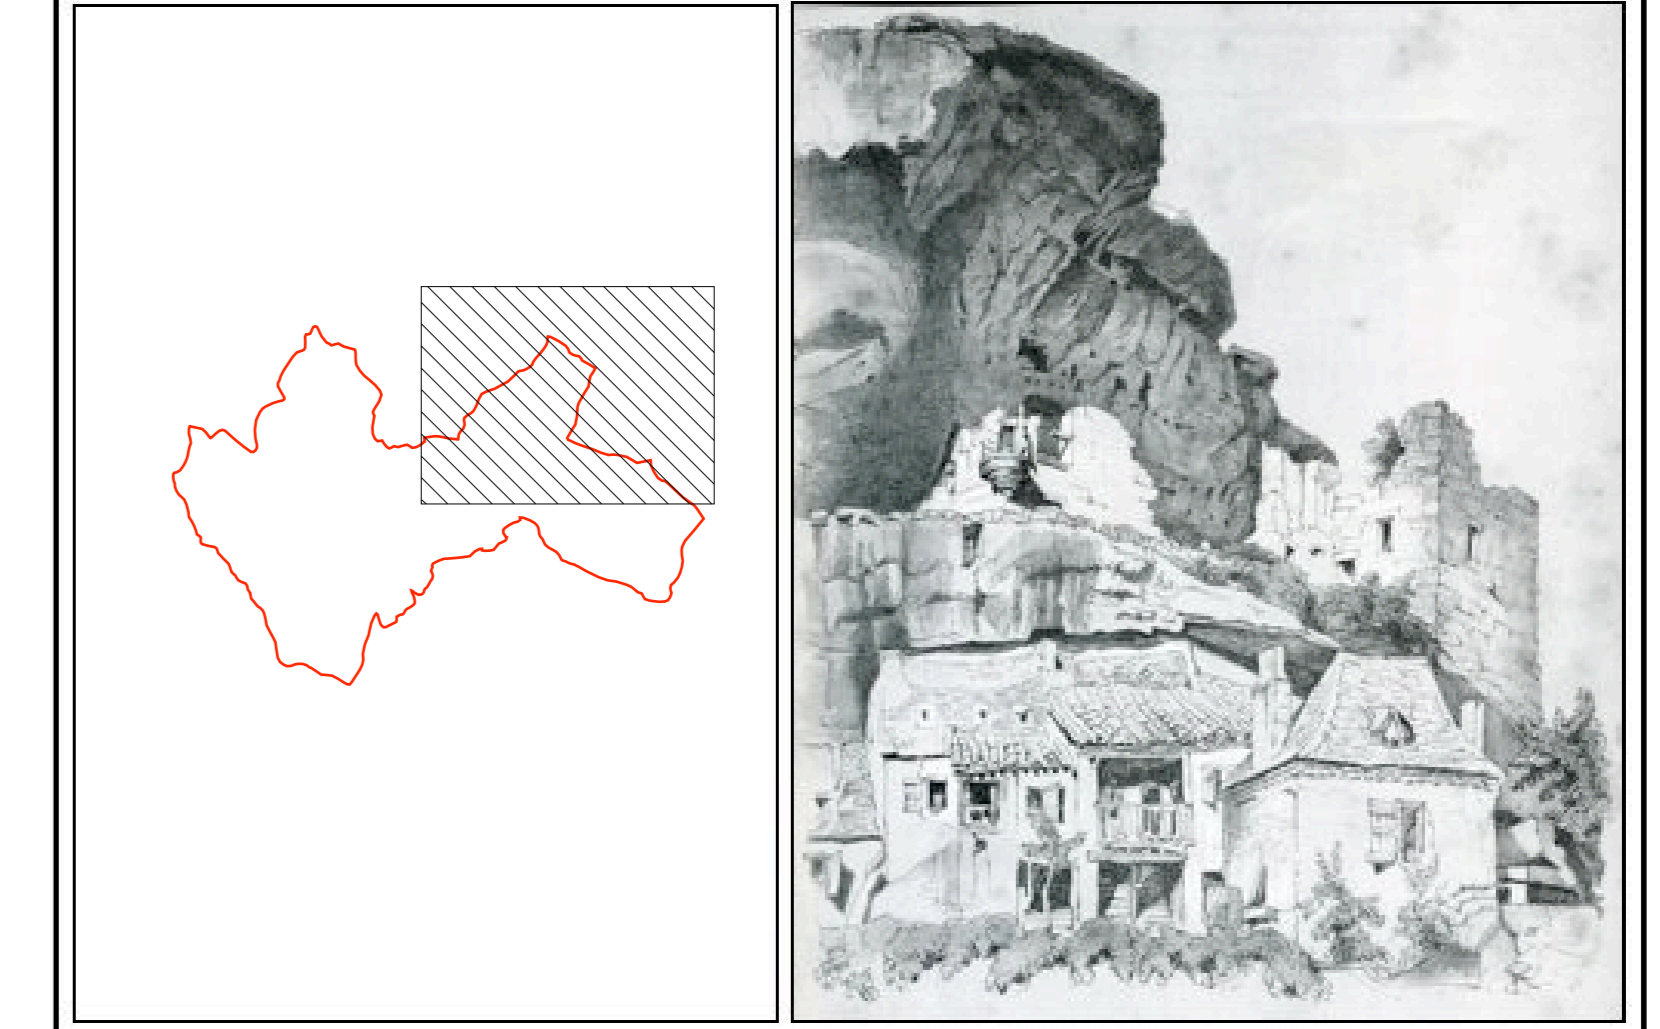

Annexe 1 PLAN DU ZONAGE

Cartographie cabinet ATEL
 Septembre 2007

JEAN LAFOND GRELLETY
 ANOUK DEBARD
 ALAIN DE LA VILLE

ZONE DE PROTECTION DU PATRIMOINE
 ARCHITECTURAL URBAIN ET PAYSAGER

